

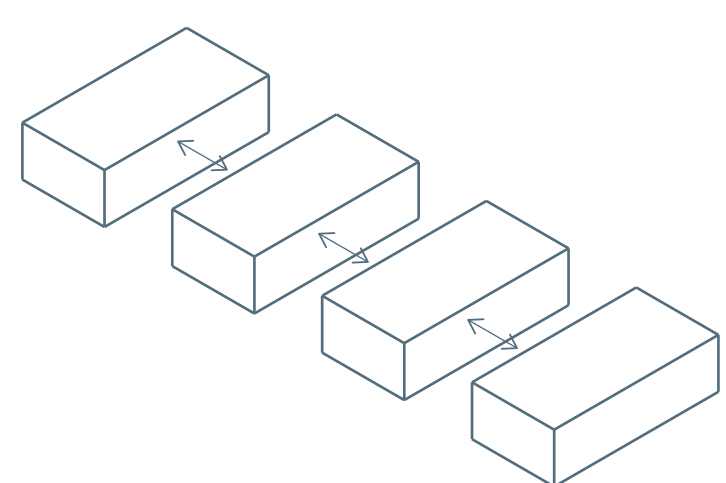
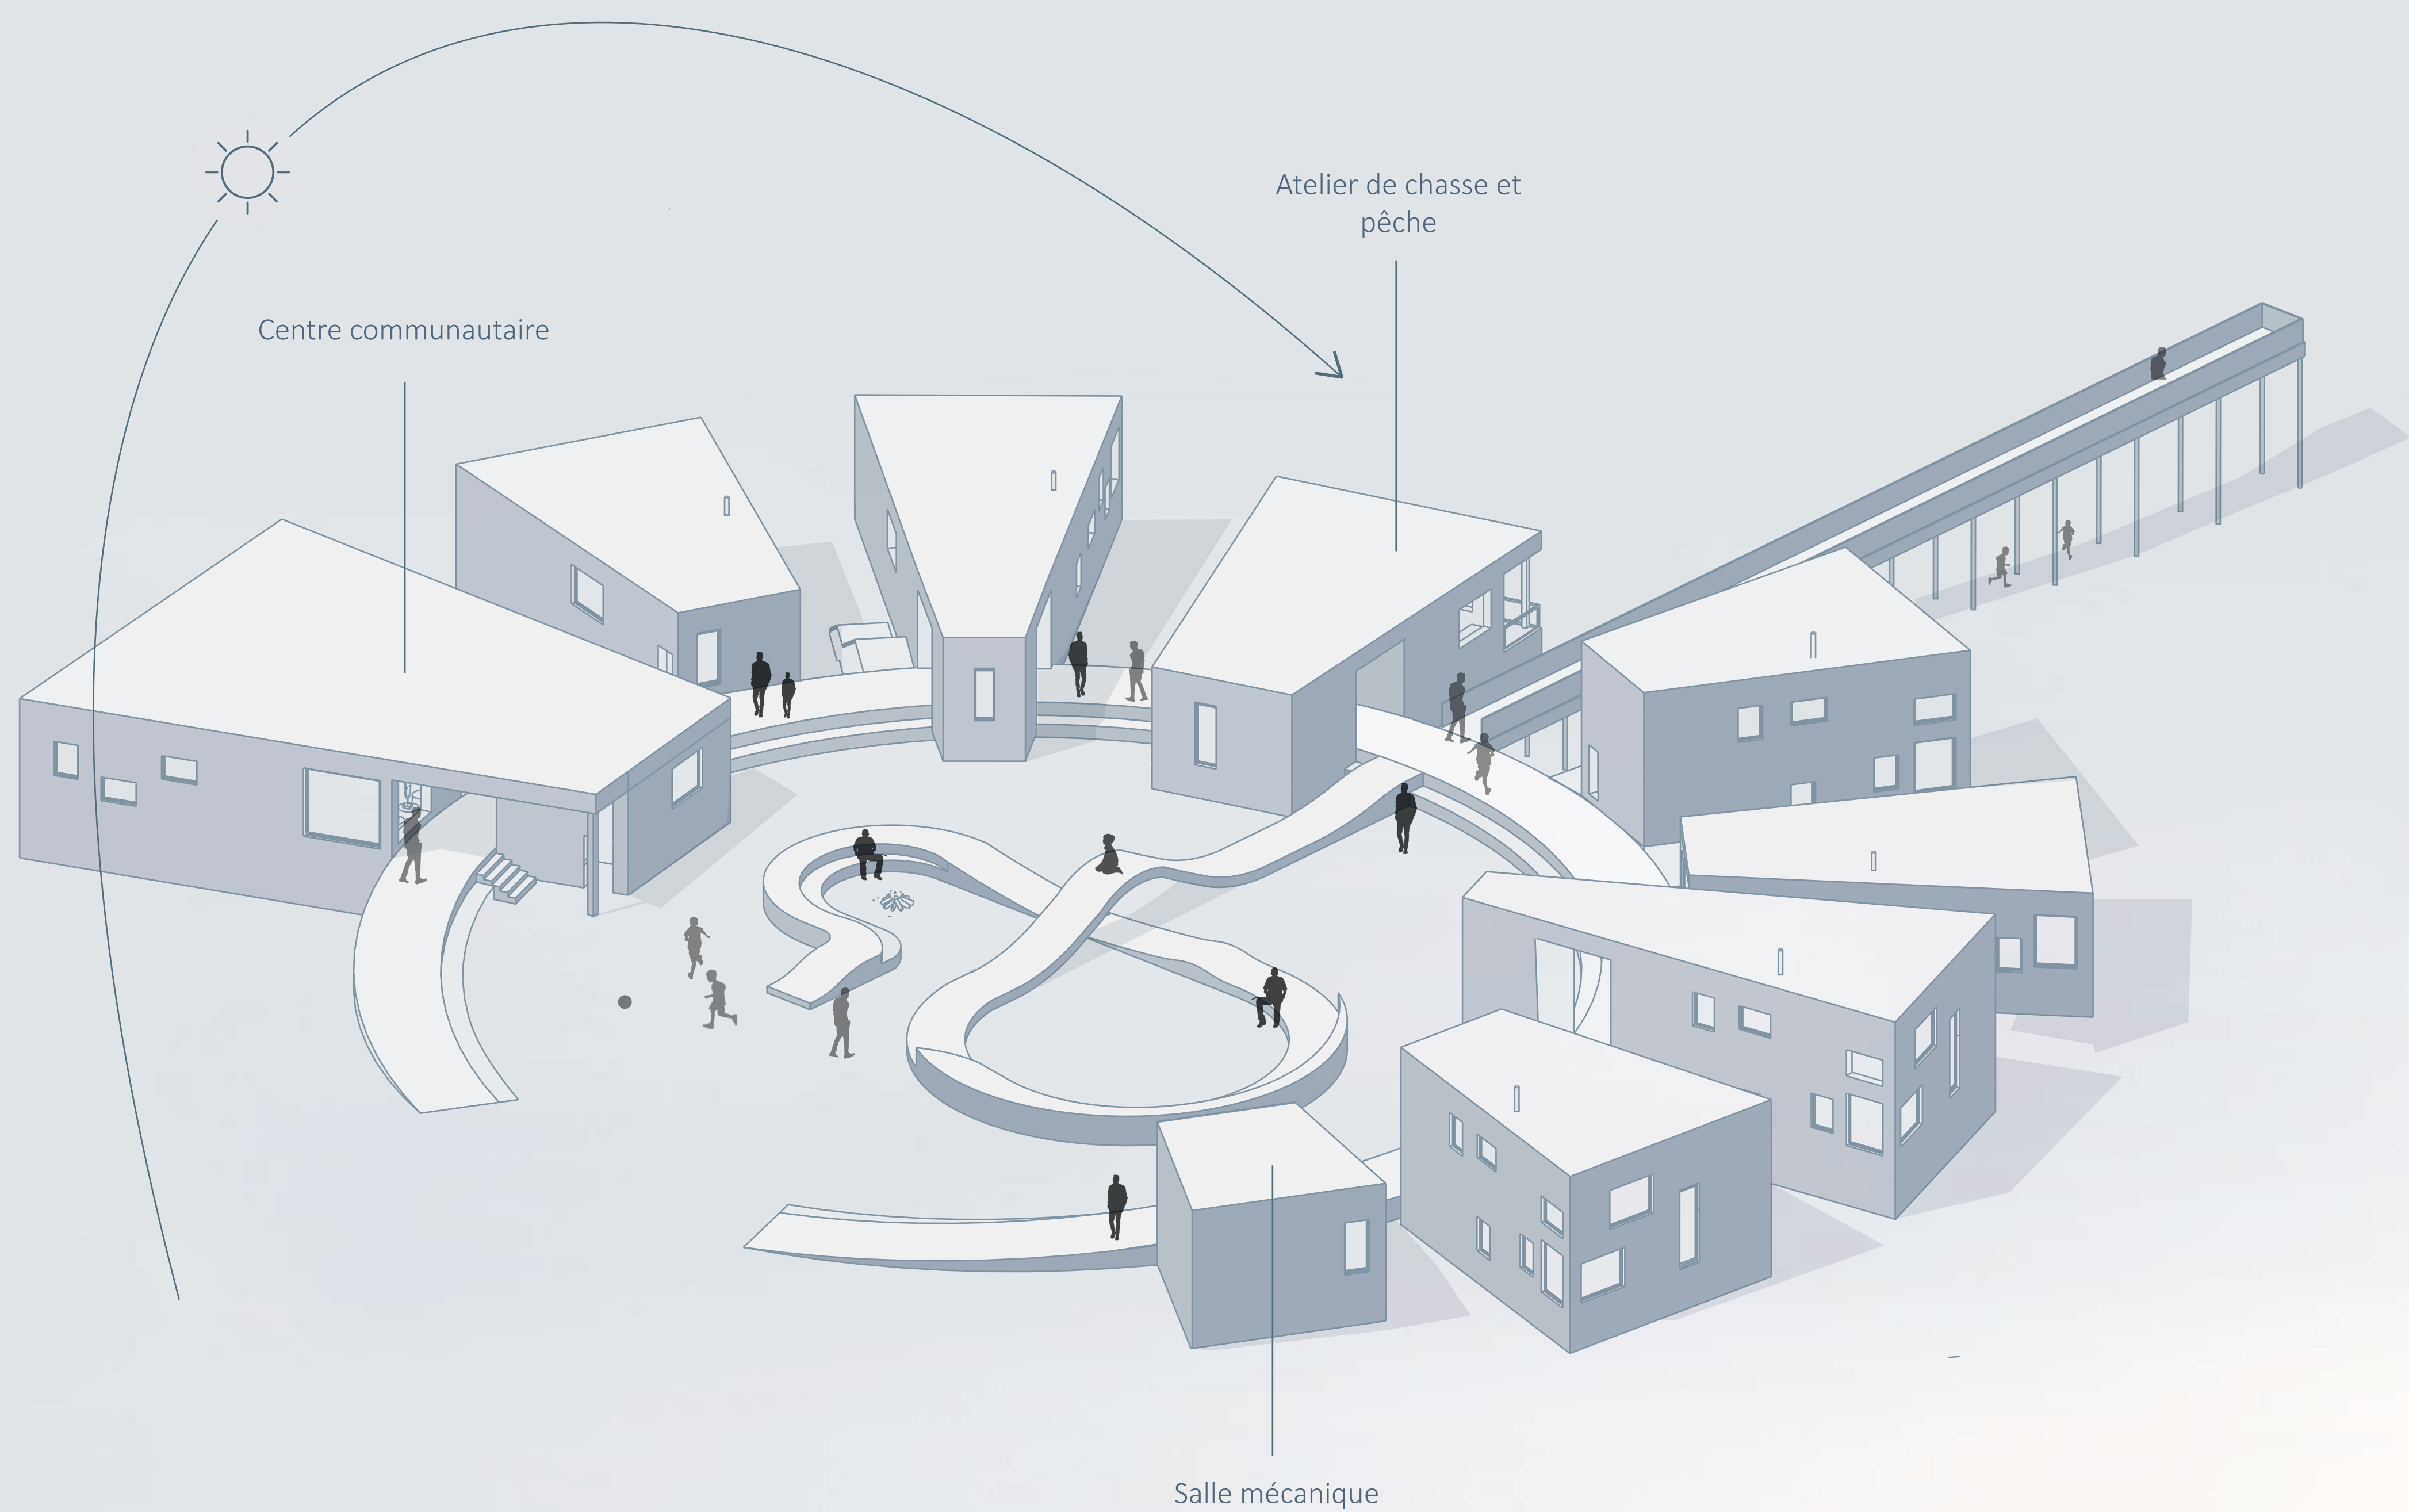



ENTRE VILLAGE ET TERRITOIRE:
La maison inuite identitaire

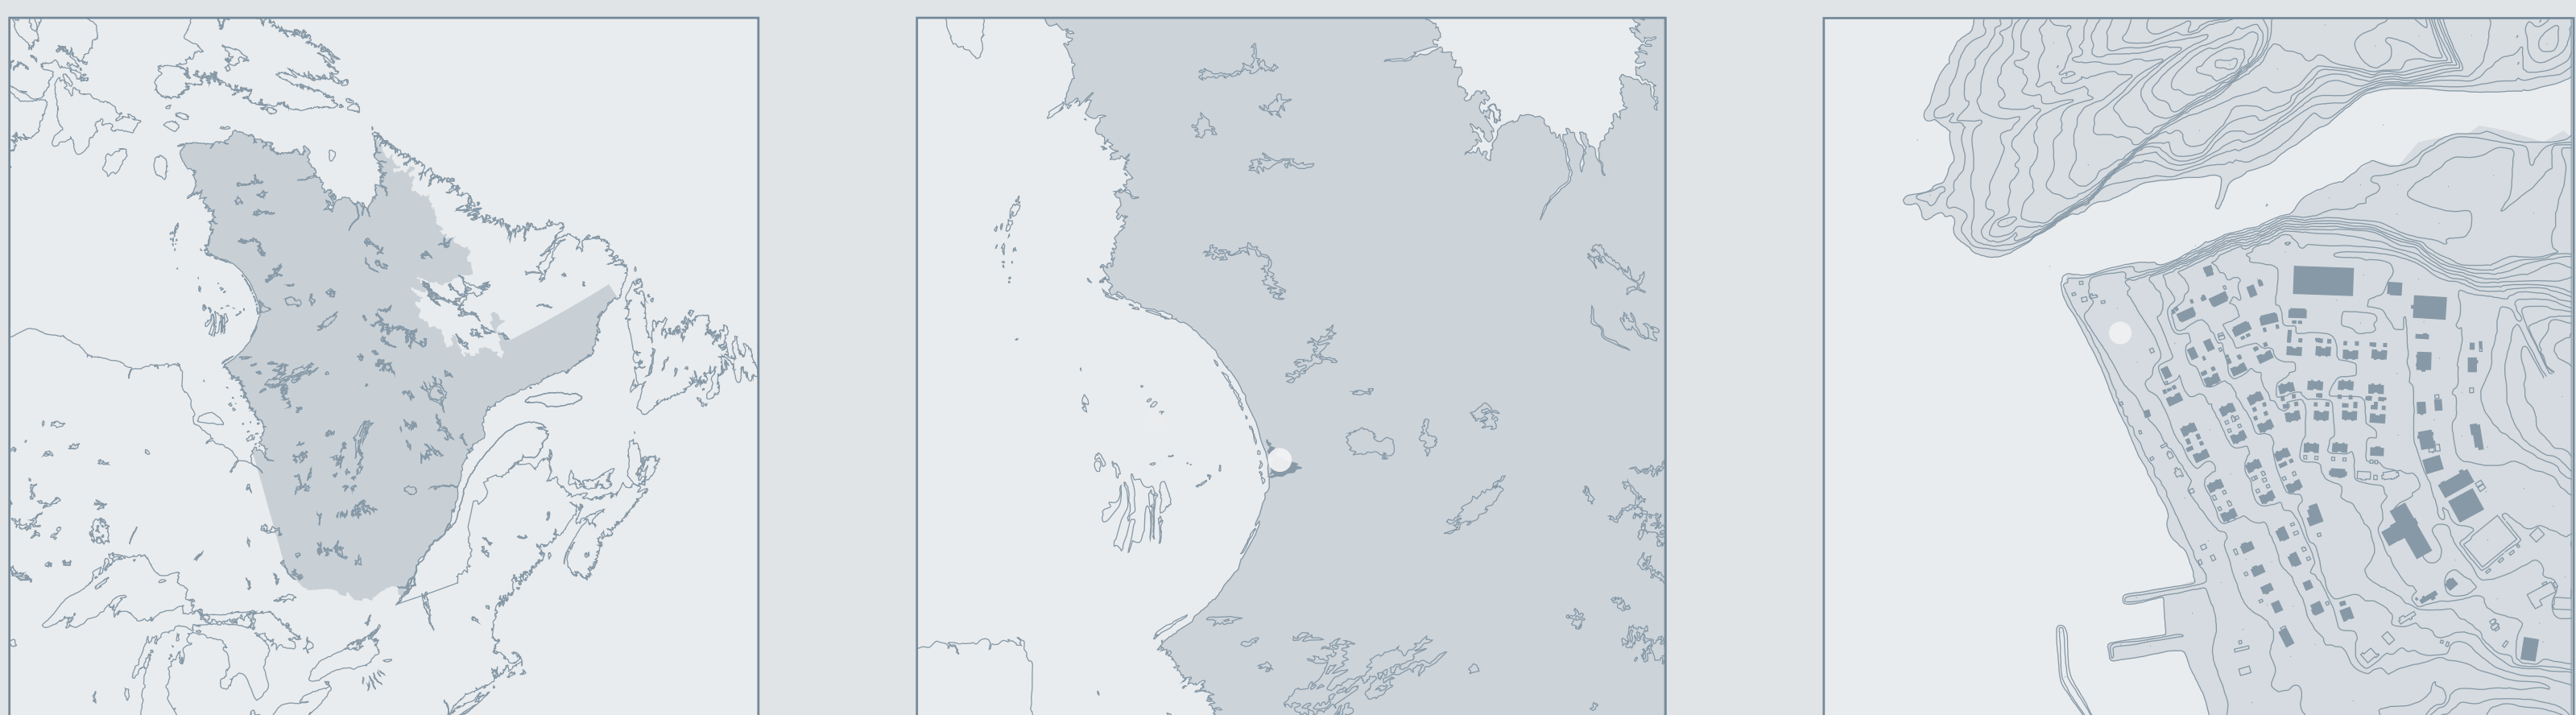


1. ESPACEMENT DES BLOCS

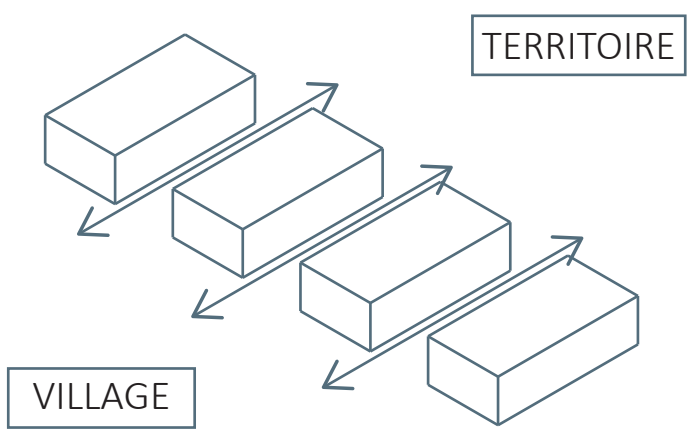

2. RAPPORT AU VILLAGE ET AU TERRITOIRE

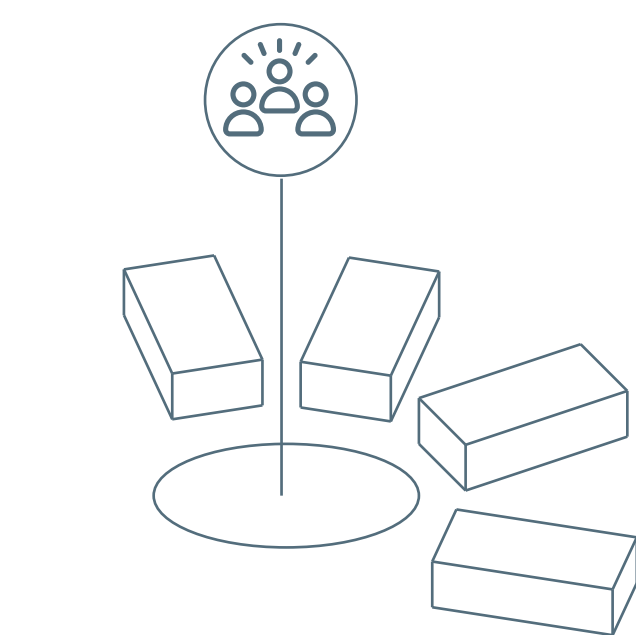


3. CRÉATION D'ESPACES COMMUNAUTAIRES

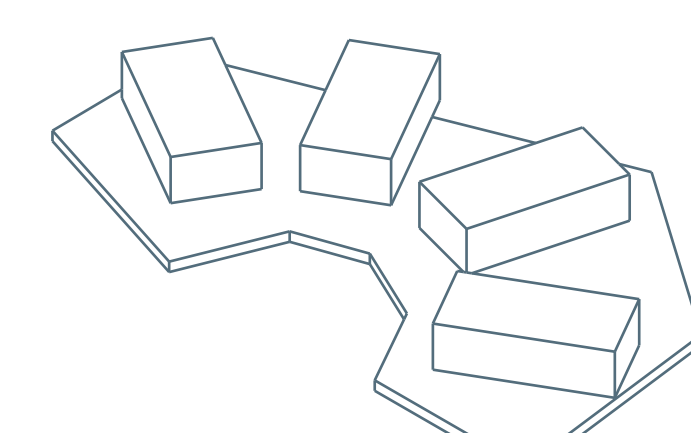

4. PLATEFORME UTILITAIRE




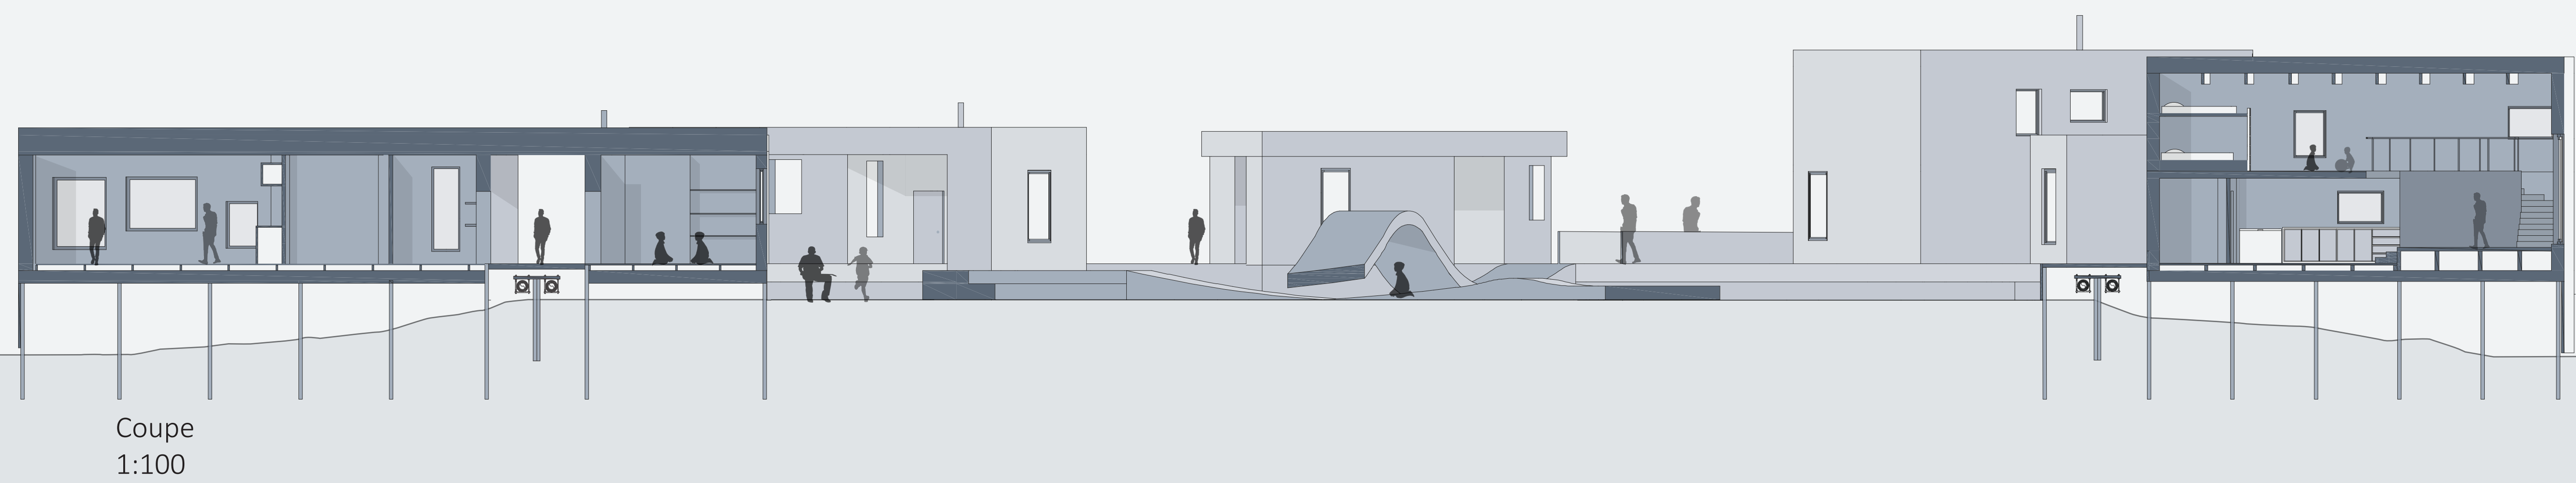


Coupe
1:100




Centre communautaire
Axonométrie

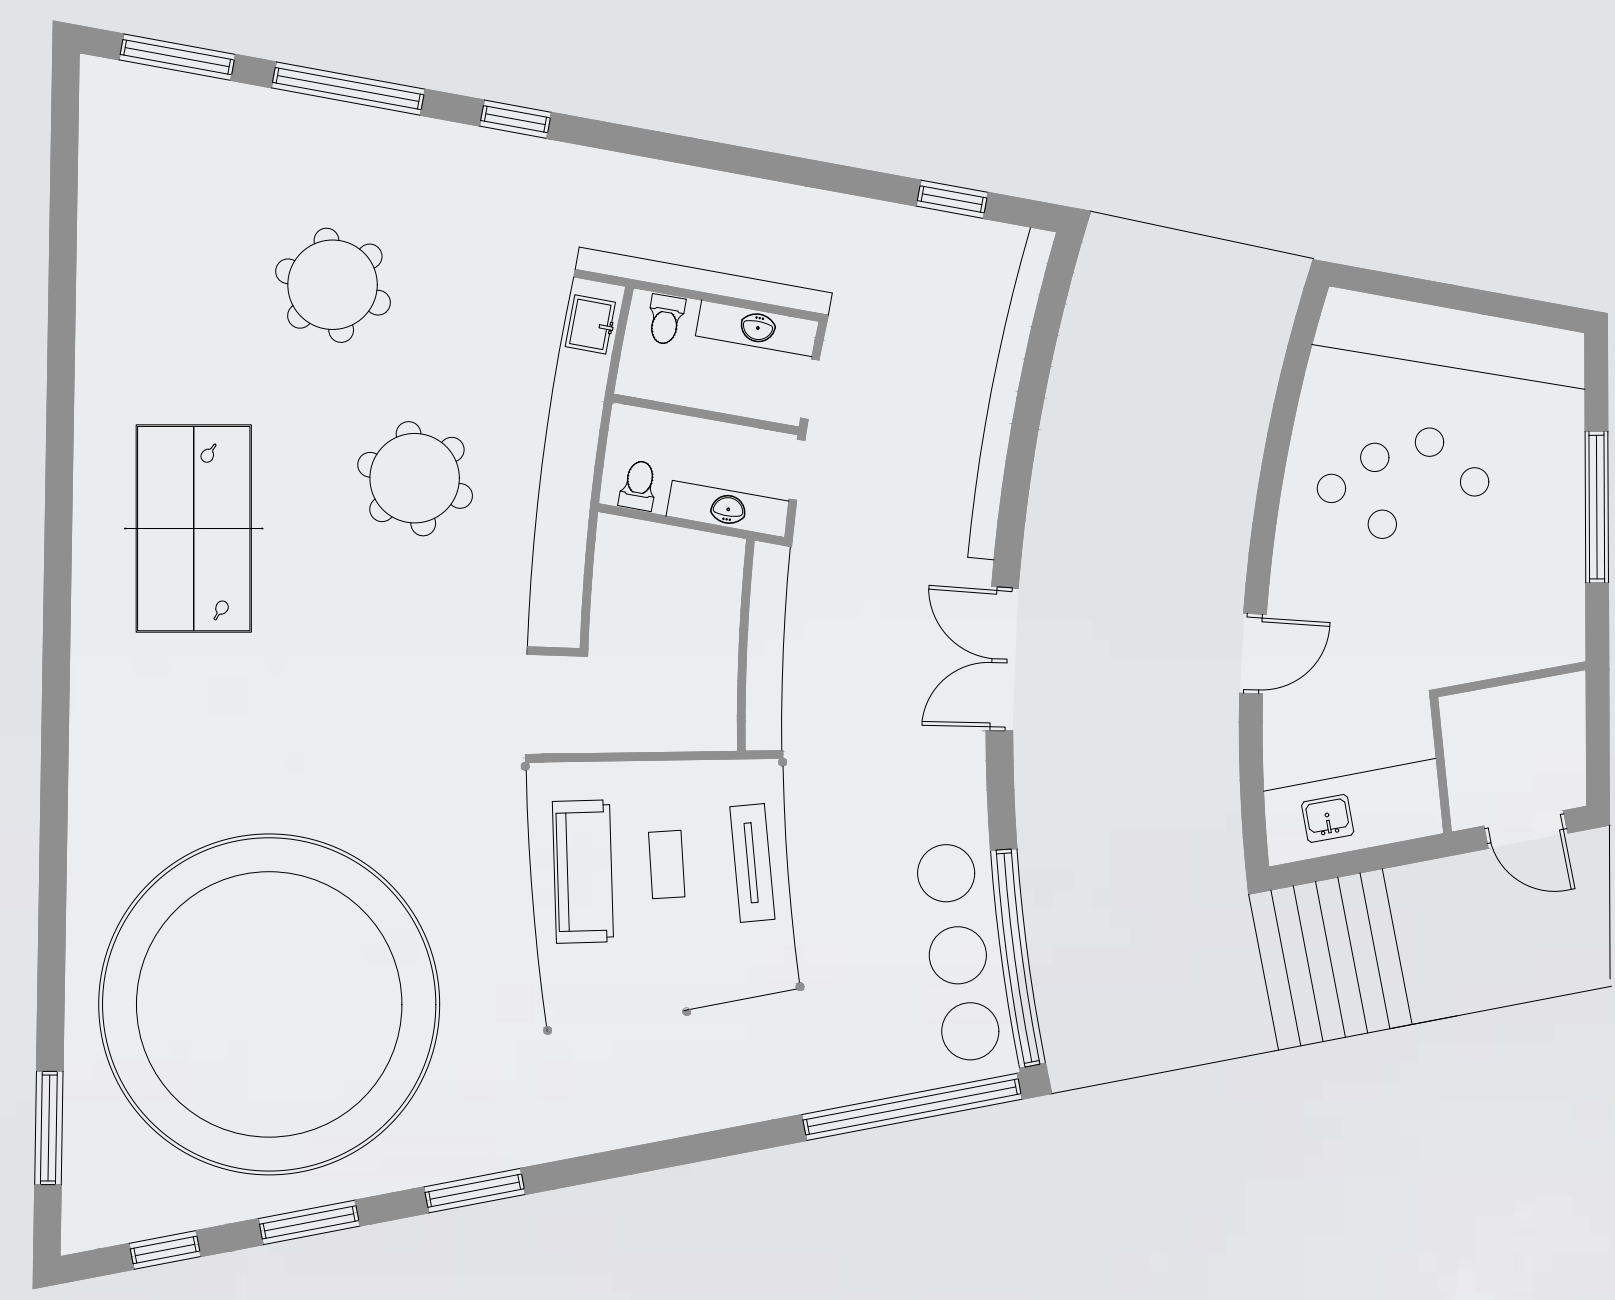


Plan centre communautaire
1:100

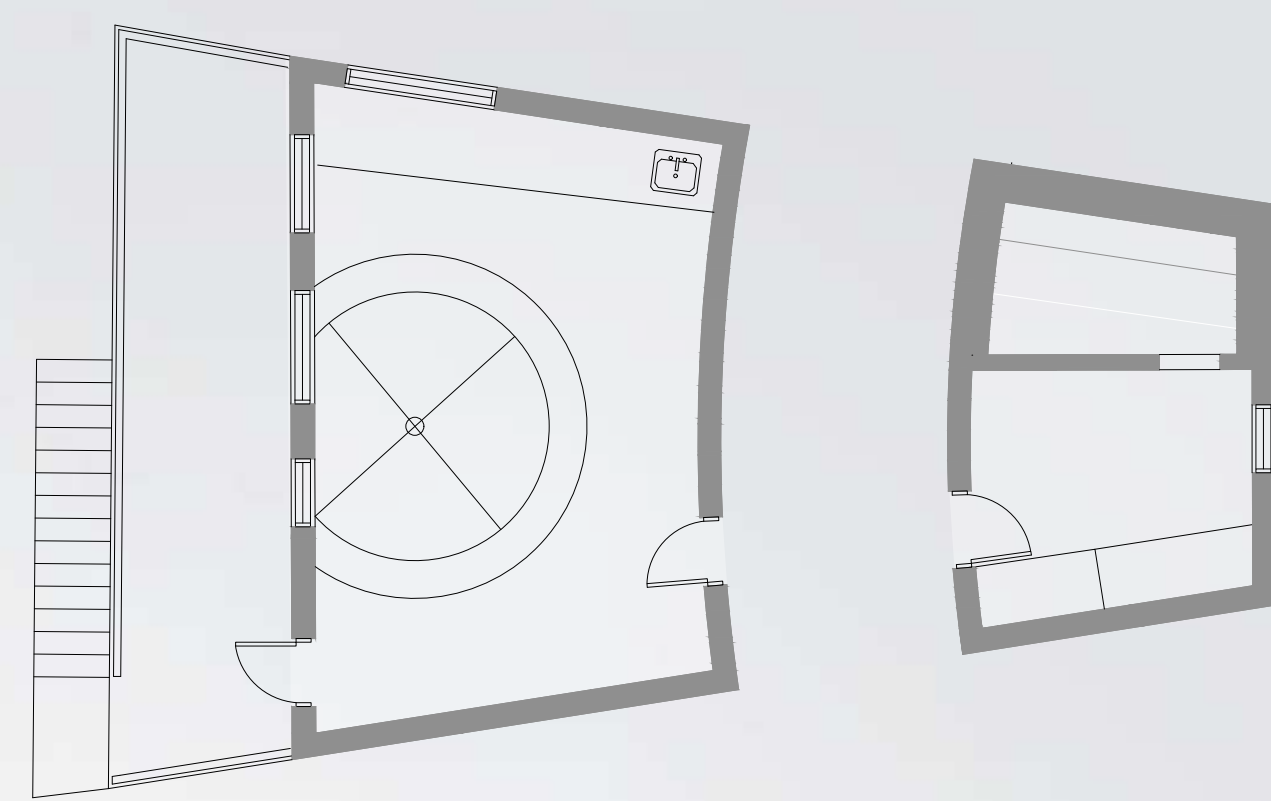


Plan atelier de chasse et pêche
1:100

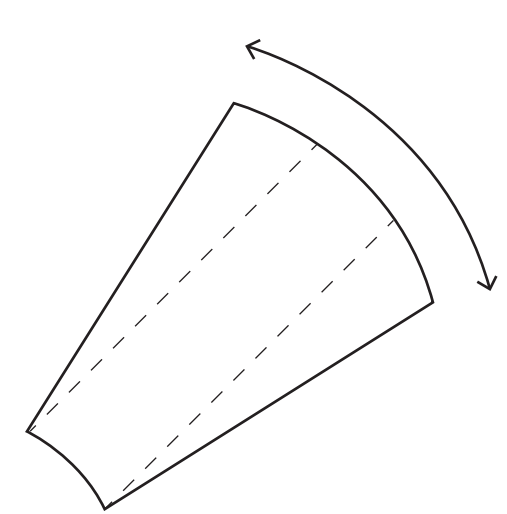


Élargissement de la forme

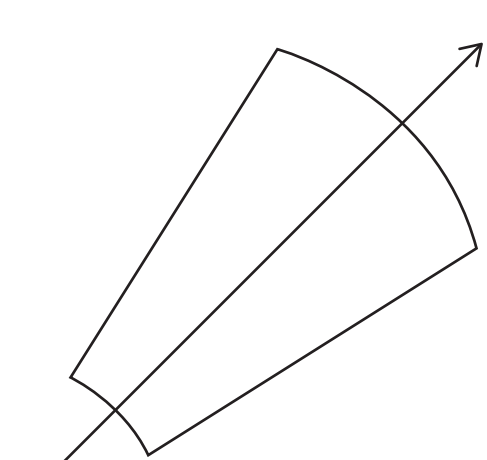


Circulation centrale

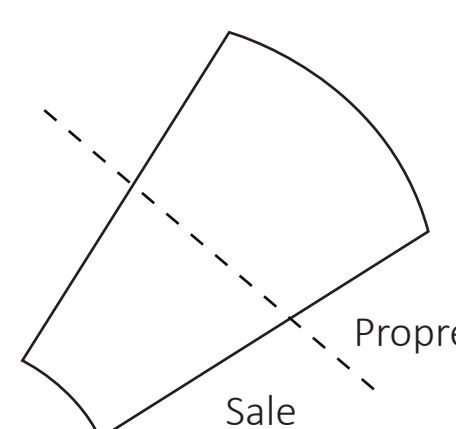


Séparation des
pièces

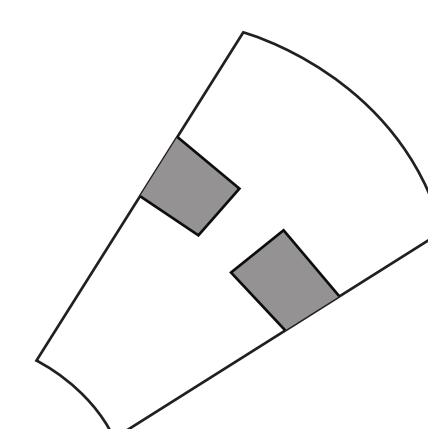


Rétrécissement de
la circulation

 


Différences de niveaux

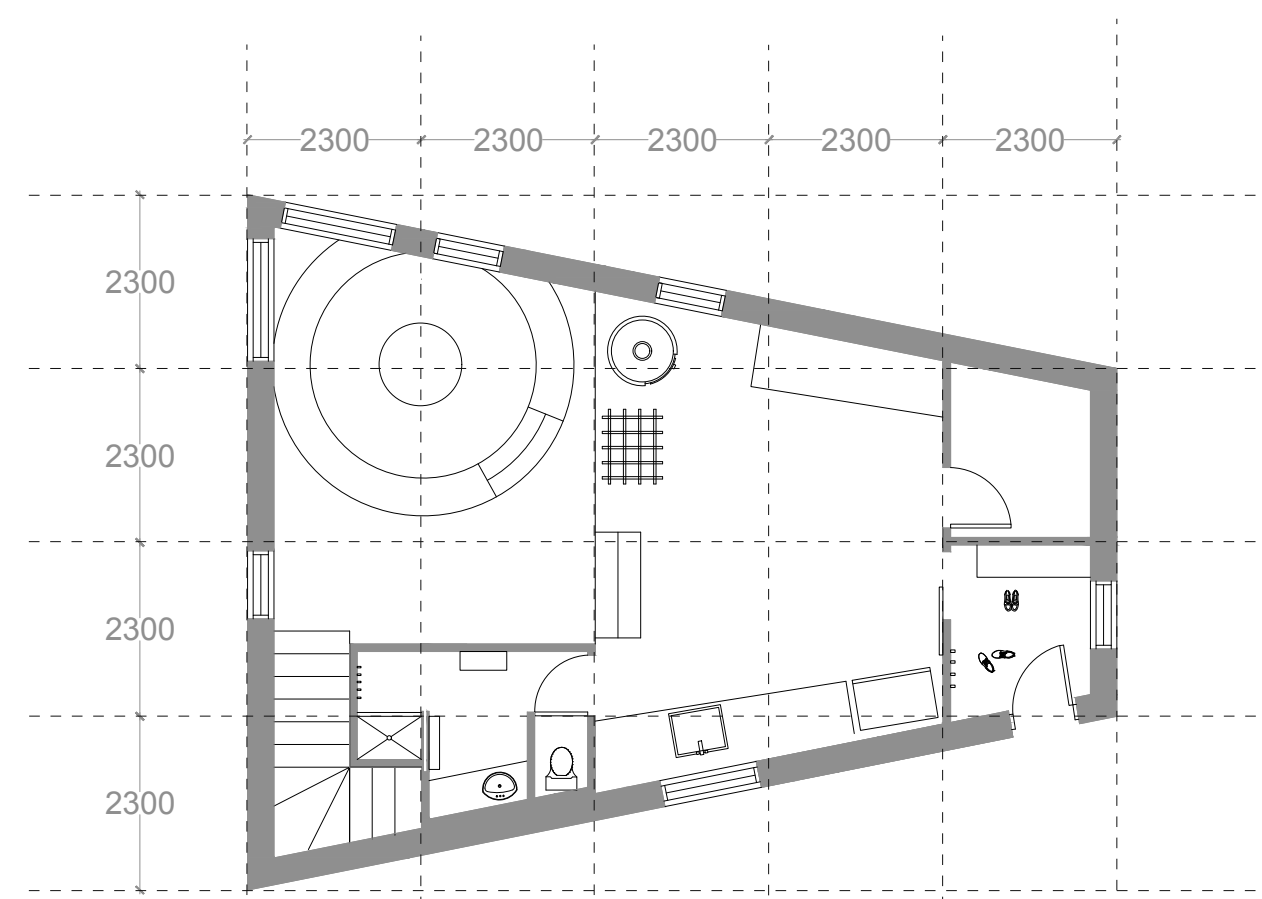


Plan habitation à 2 niveaux // RDC
1:100

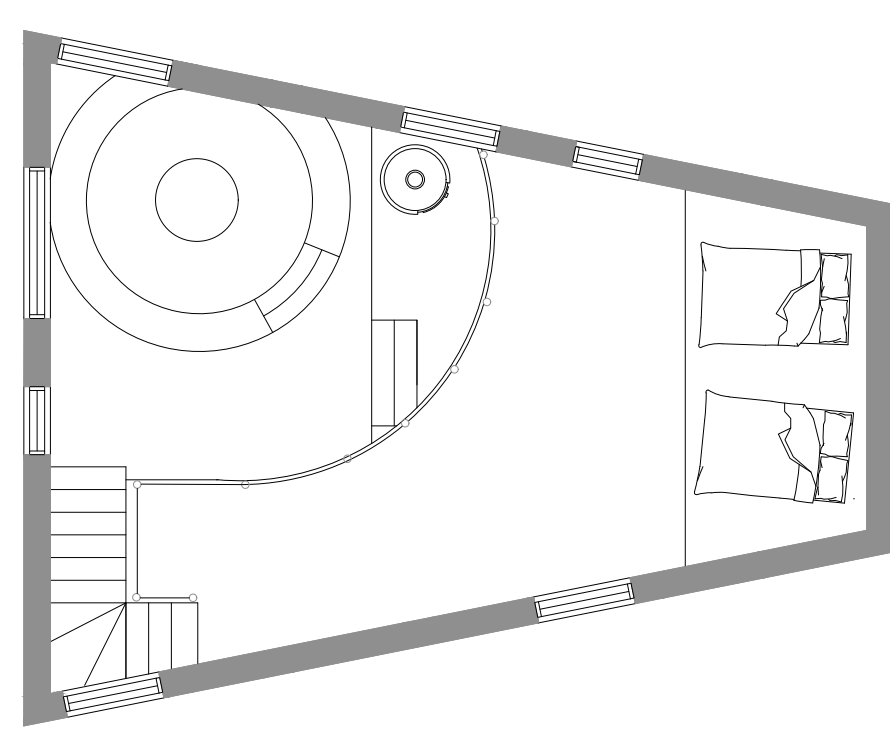

Plan habitation à 2 niveaux // Mezzanine
1:100

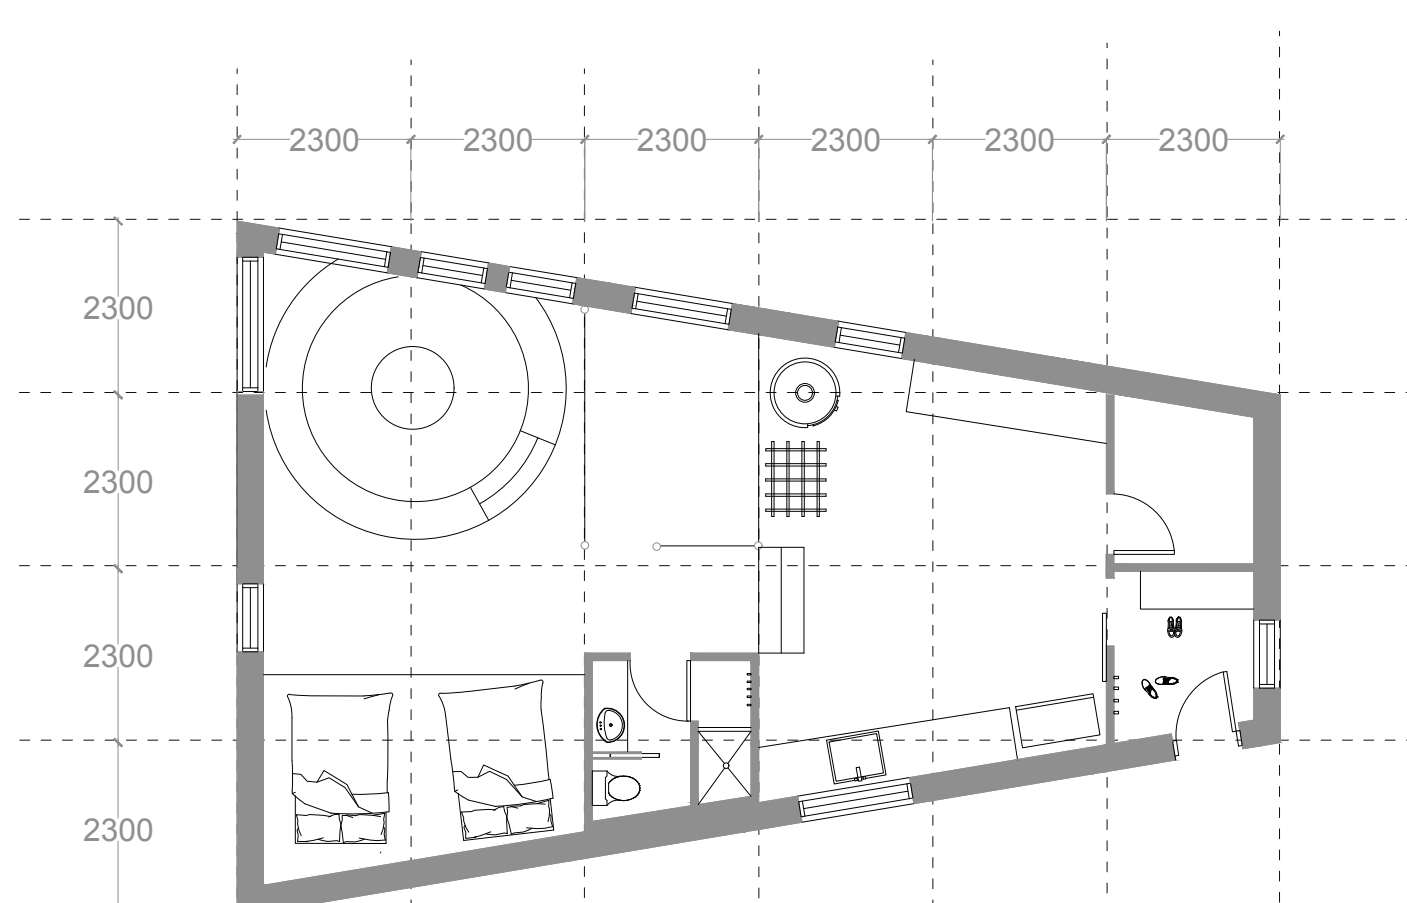




Plan habitation à 1 niveau
1:100

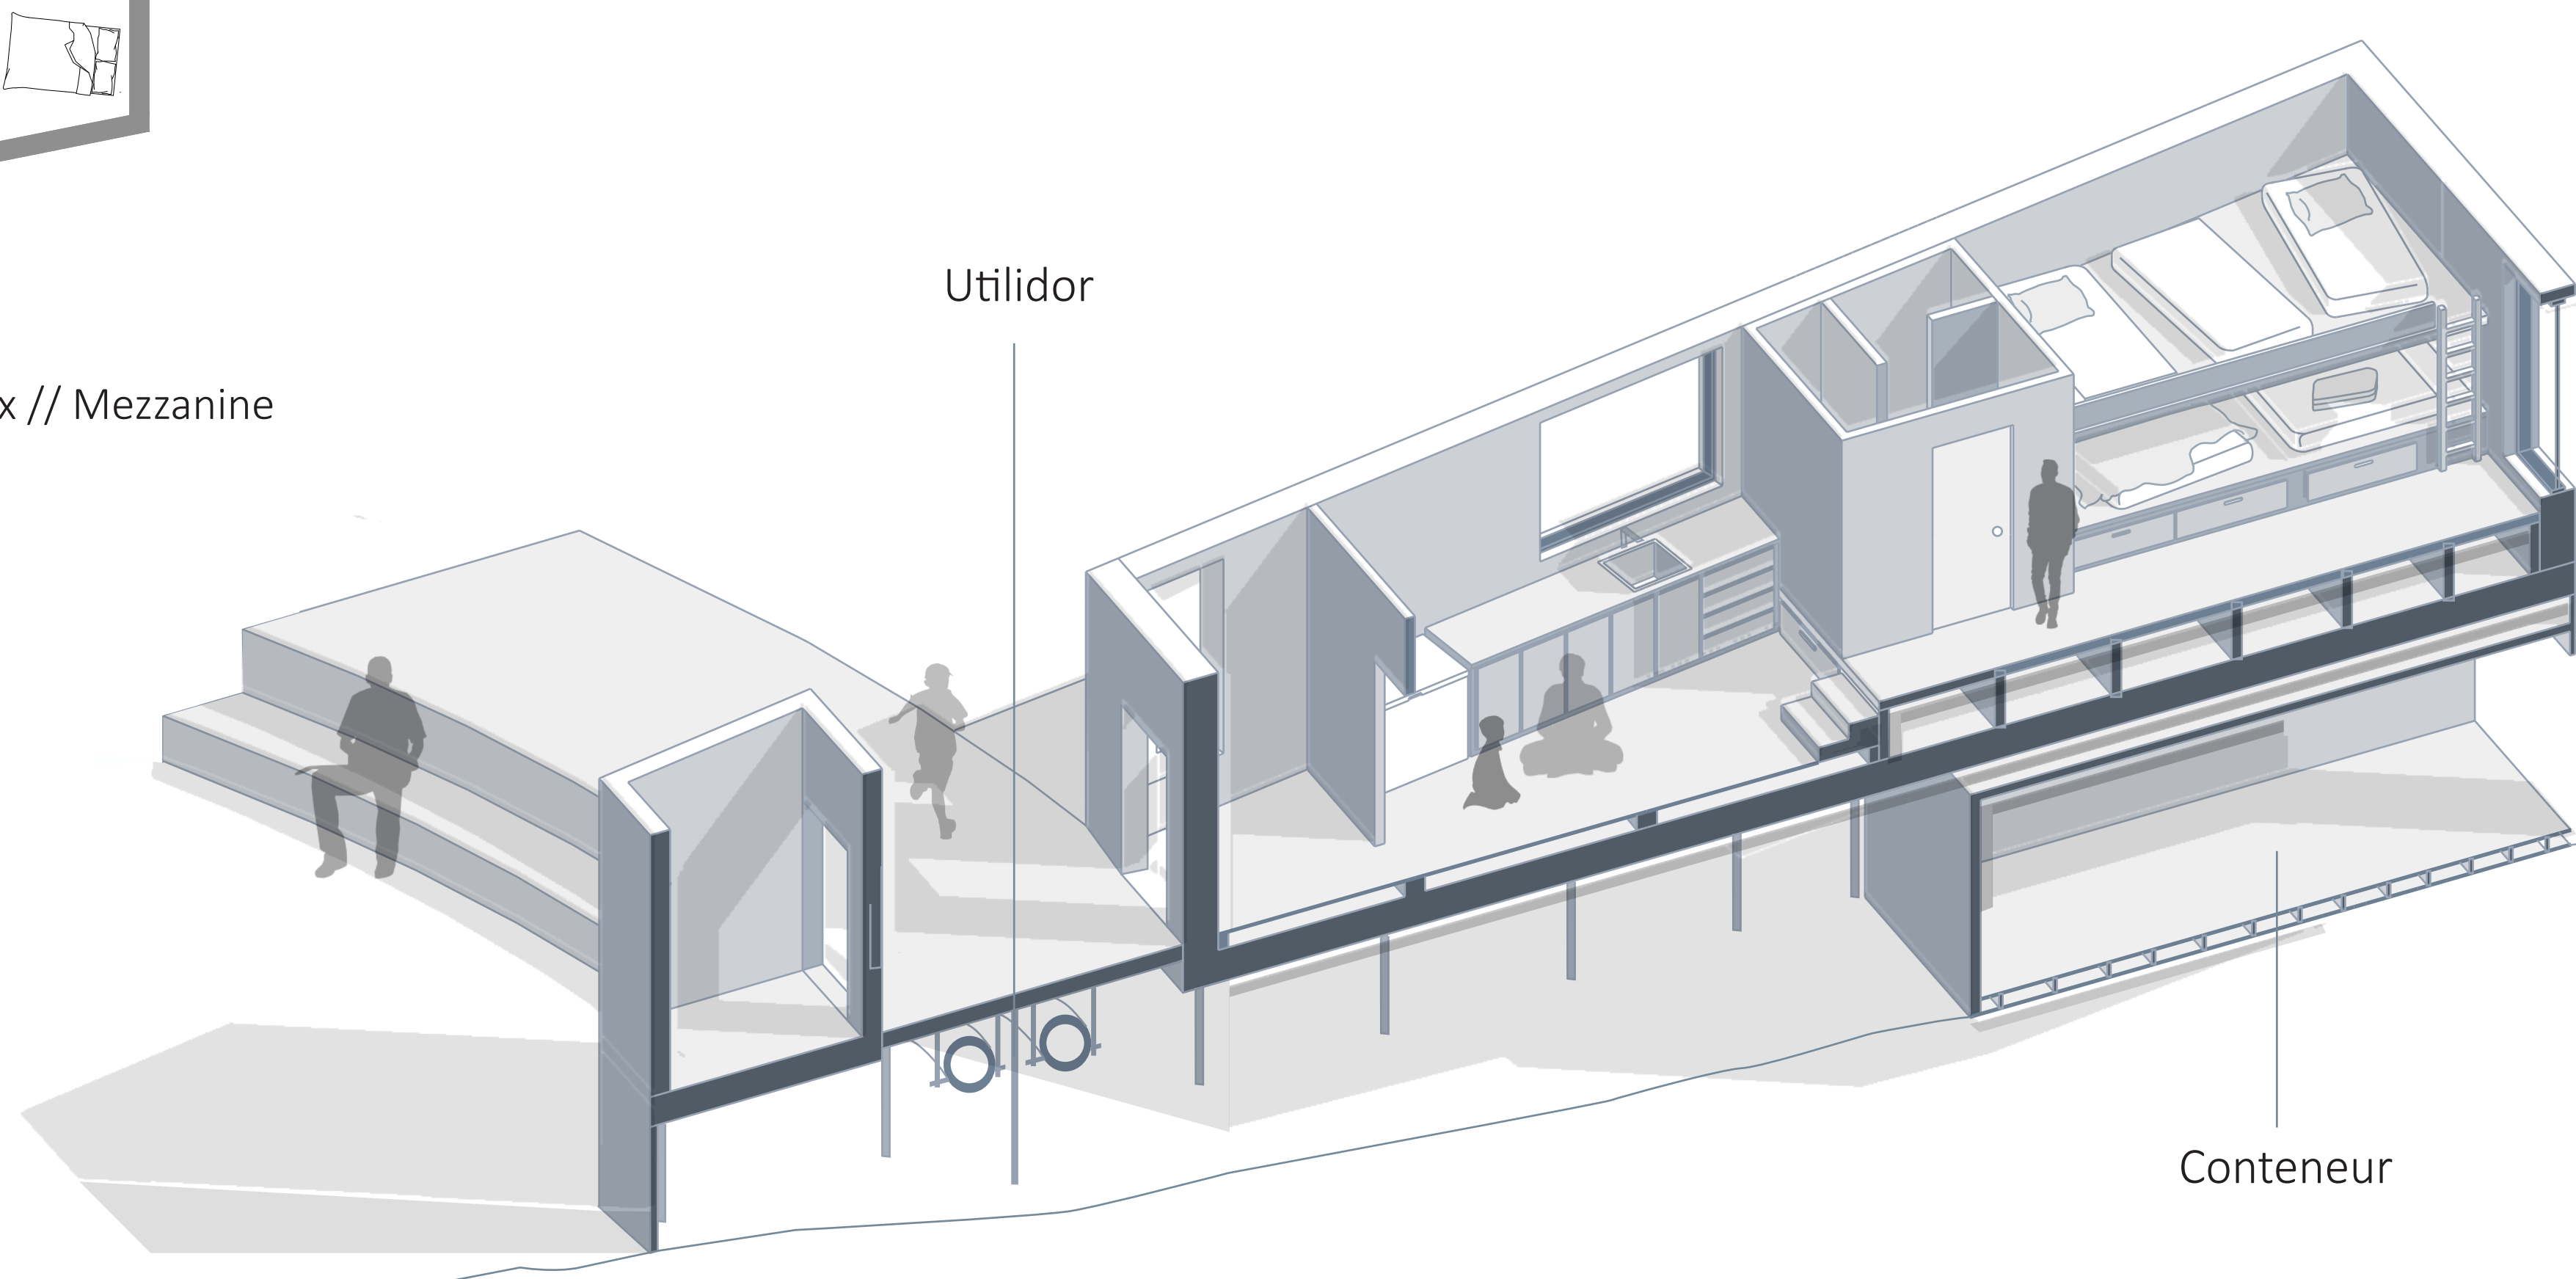

Utilidor

Conteneur

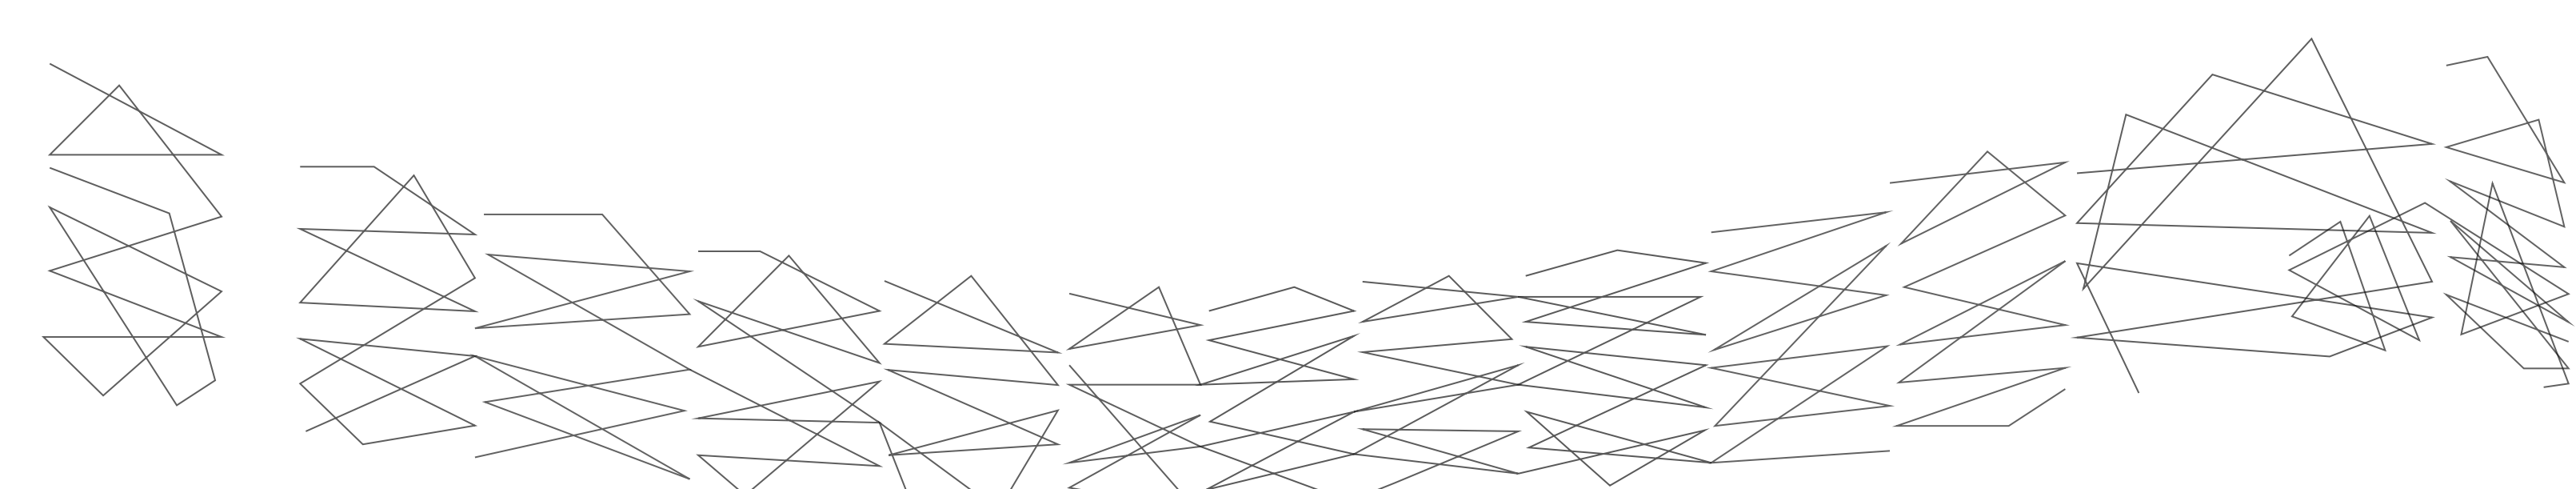


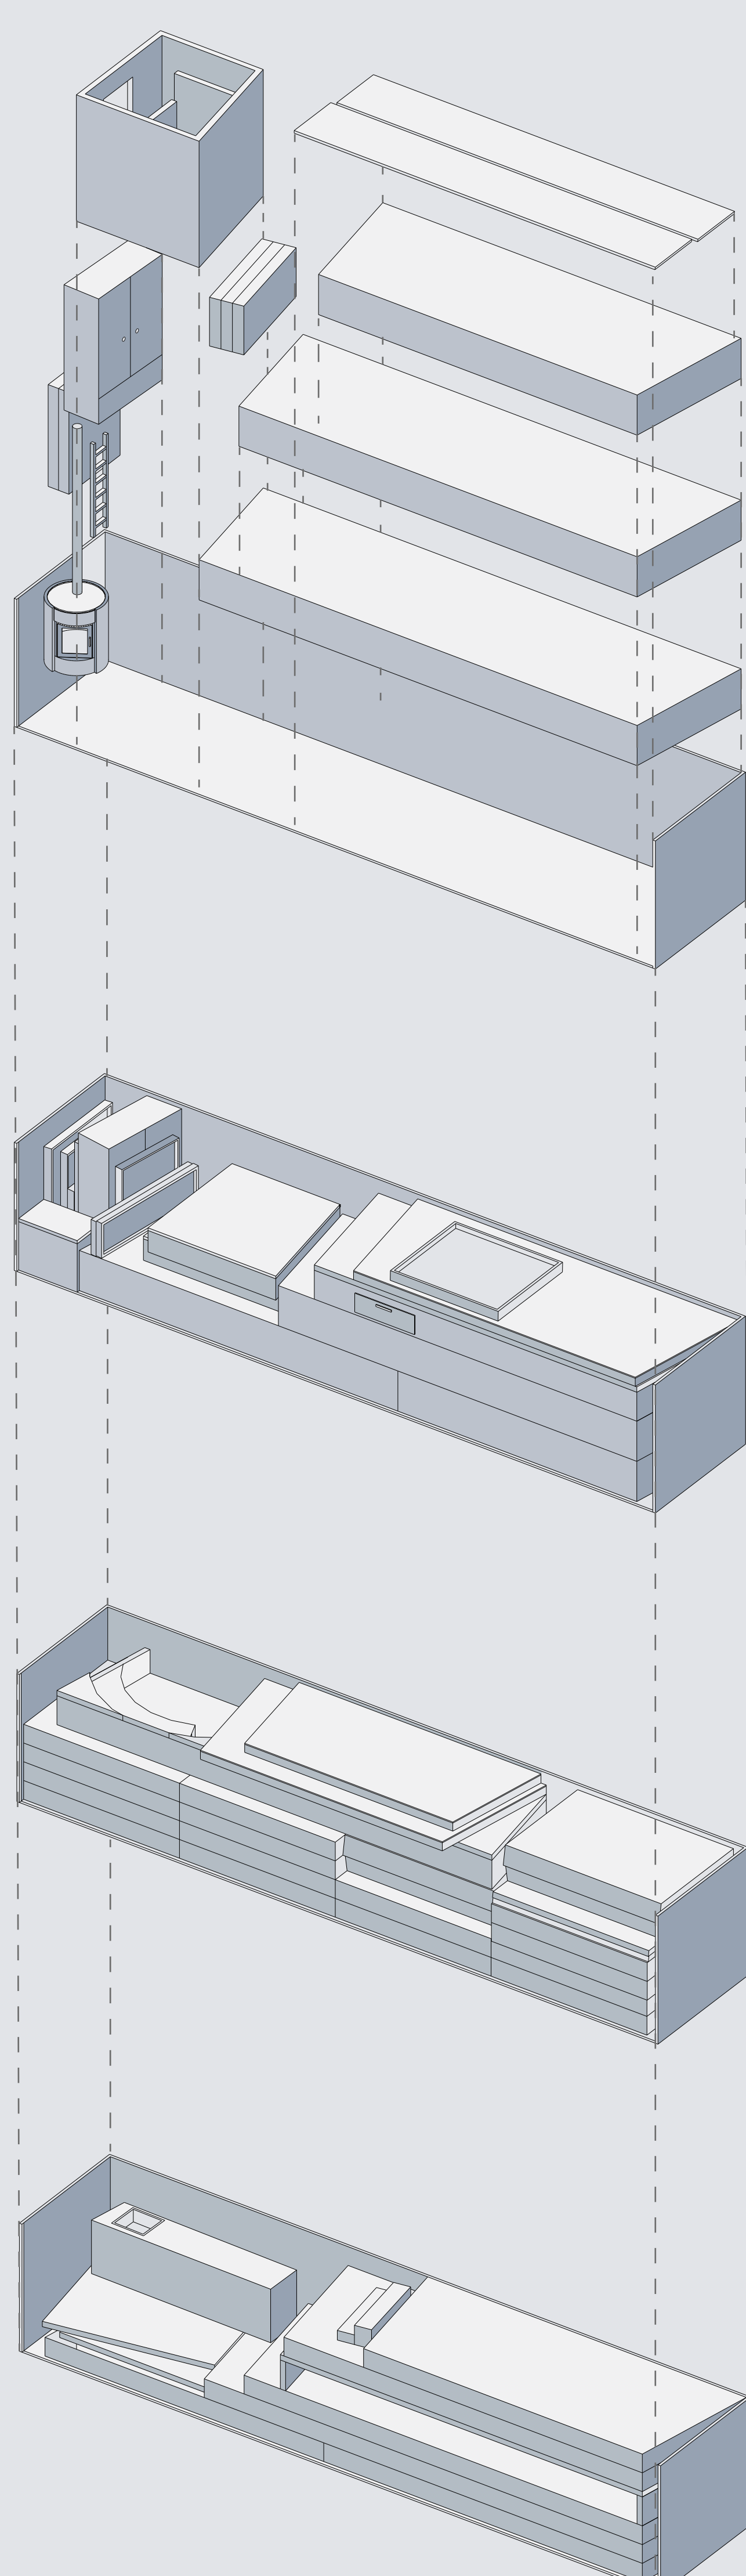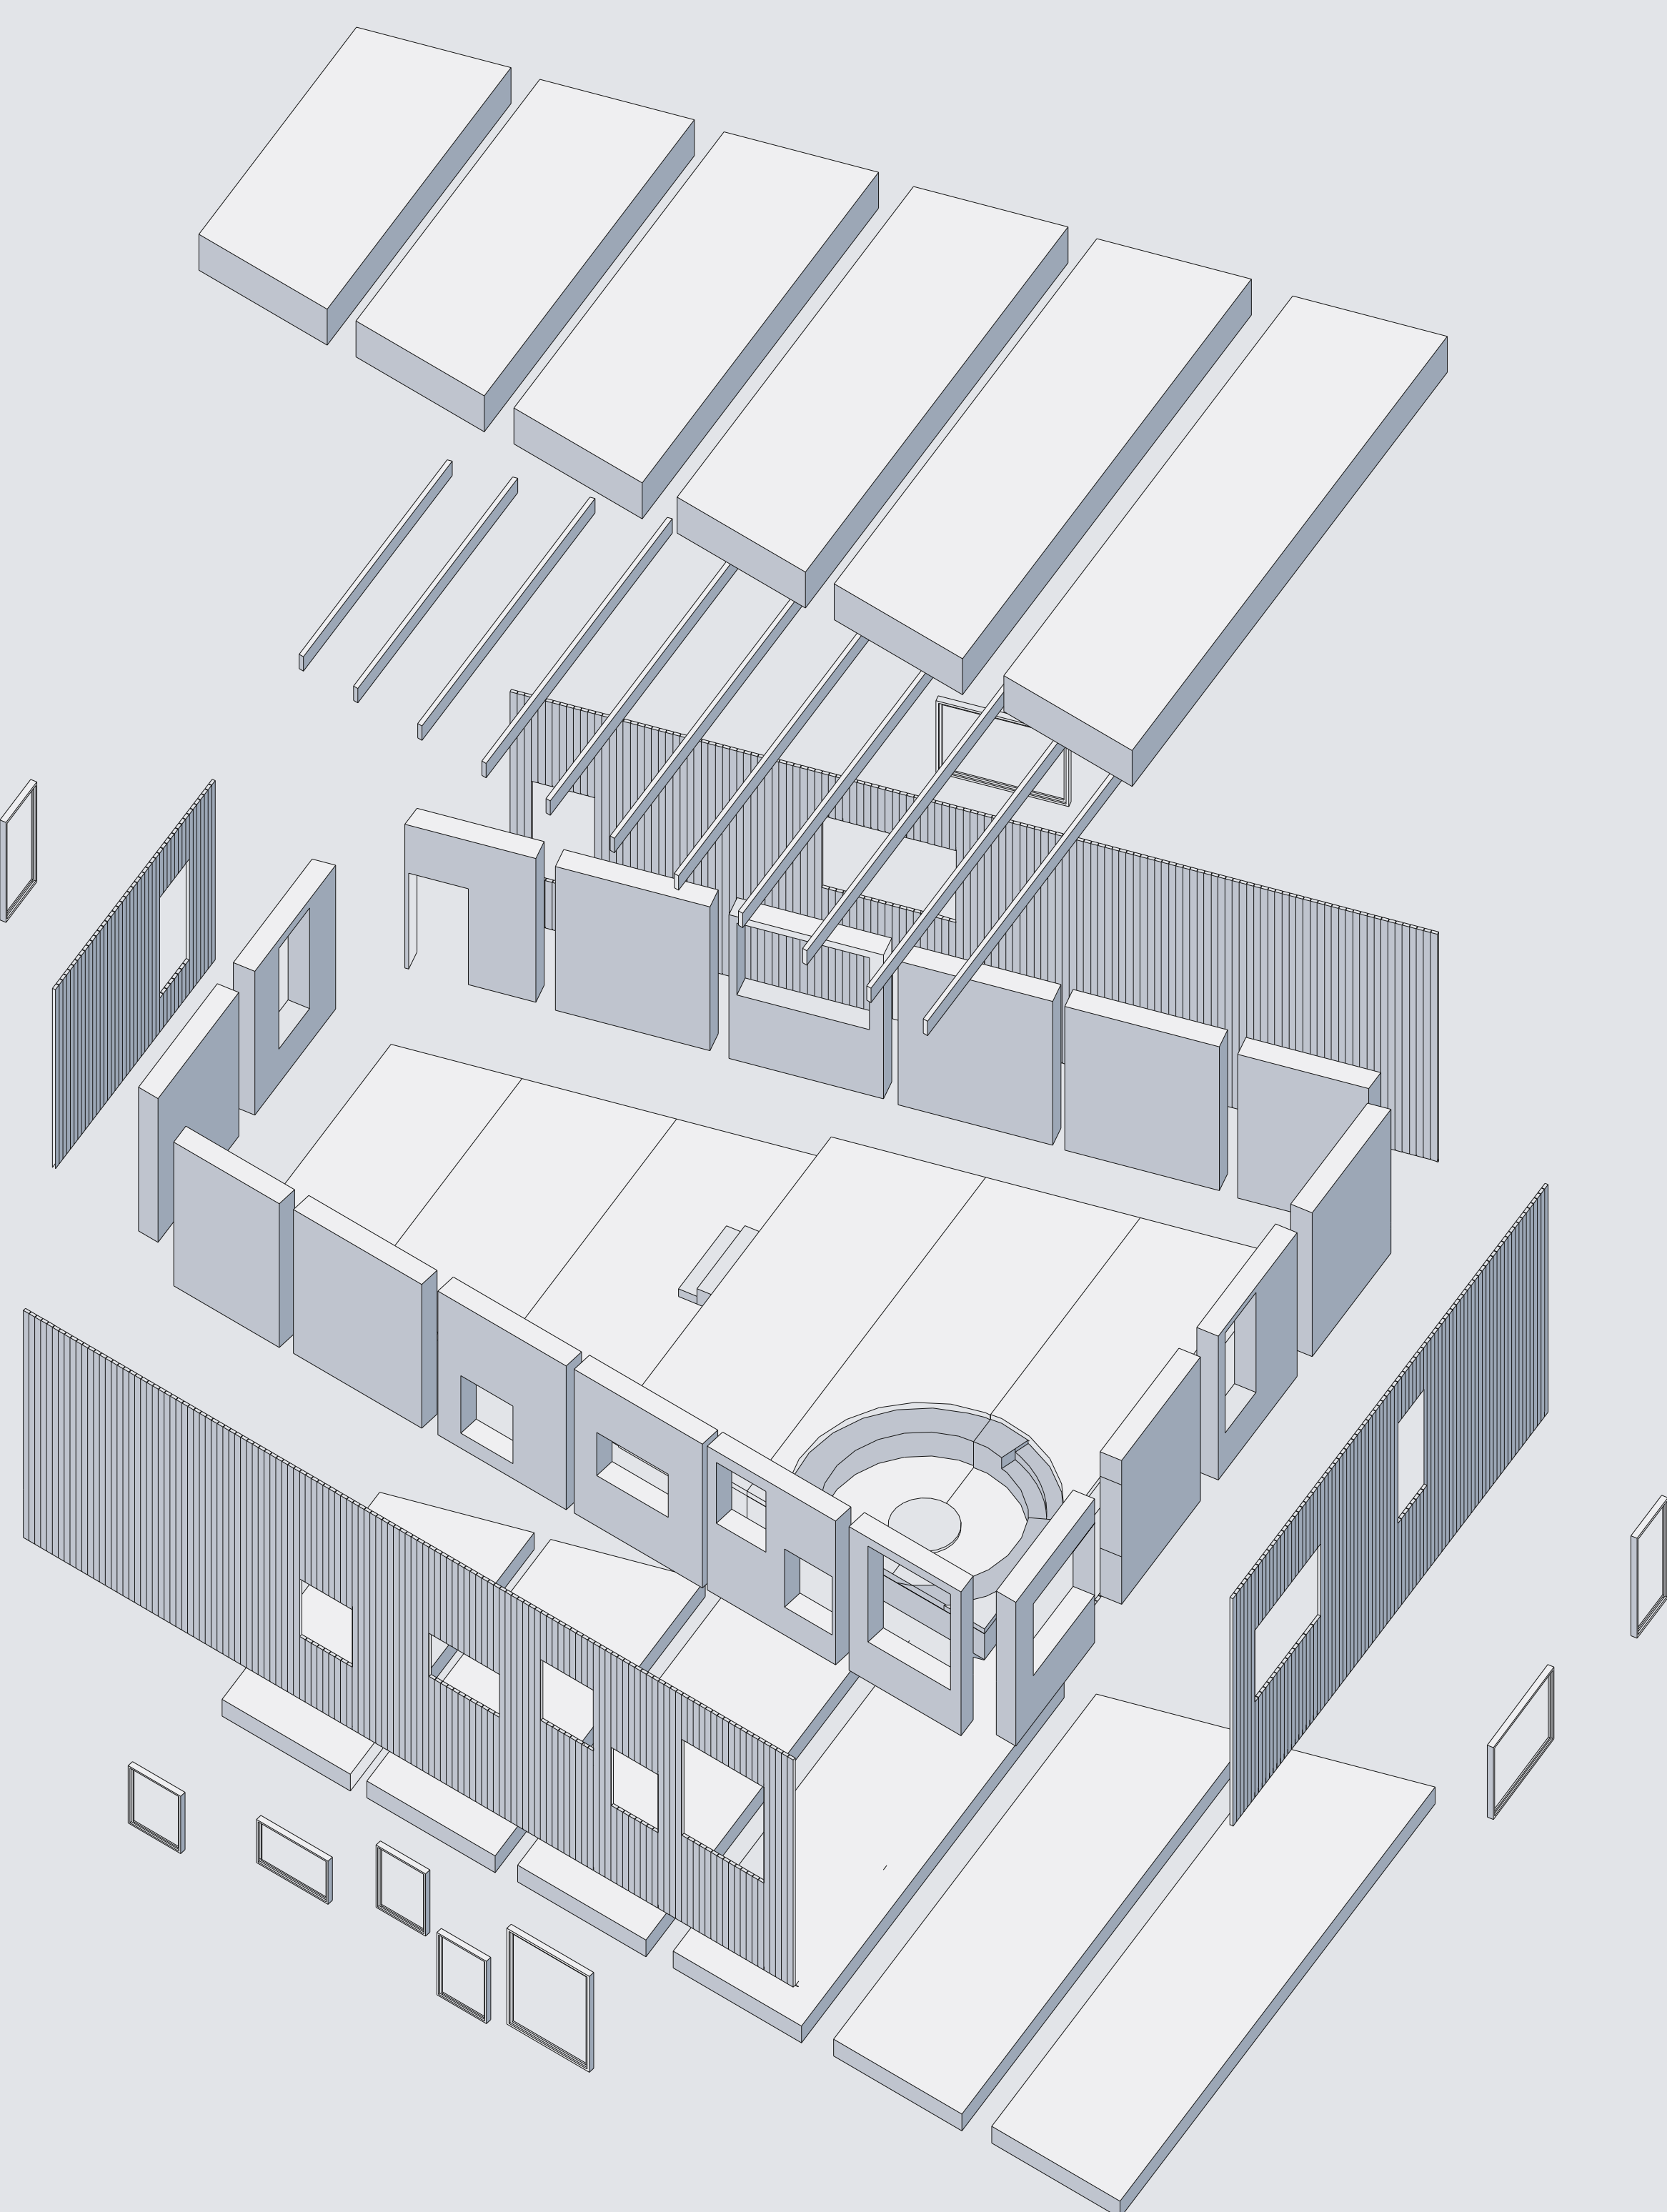


6 habitations



38 conteneurs

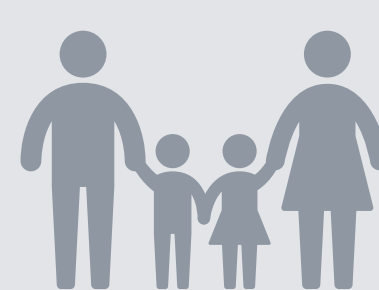

50 personnes

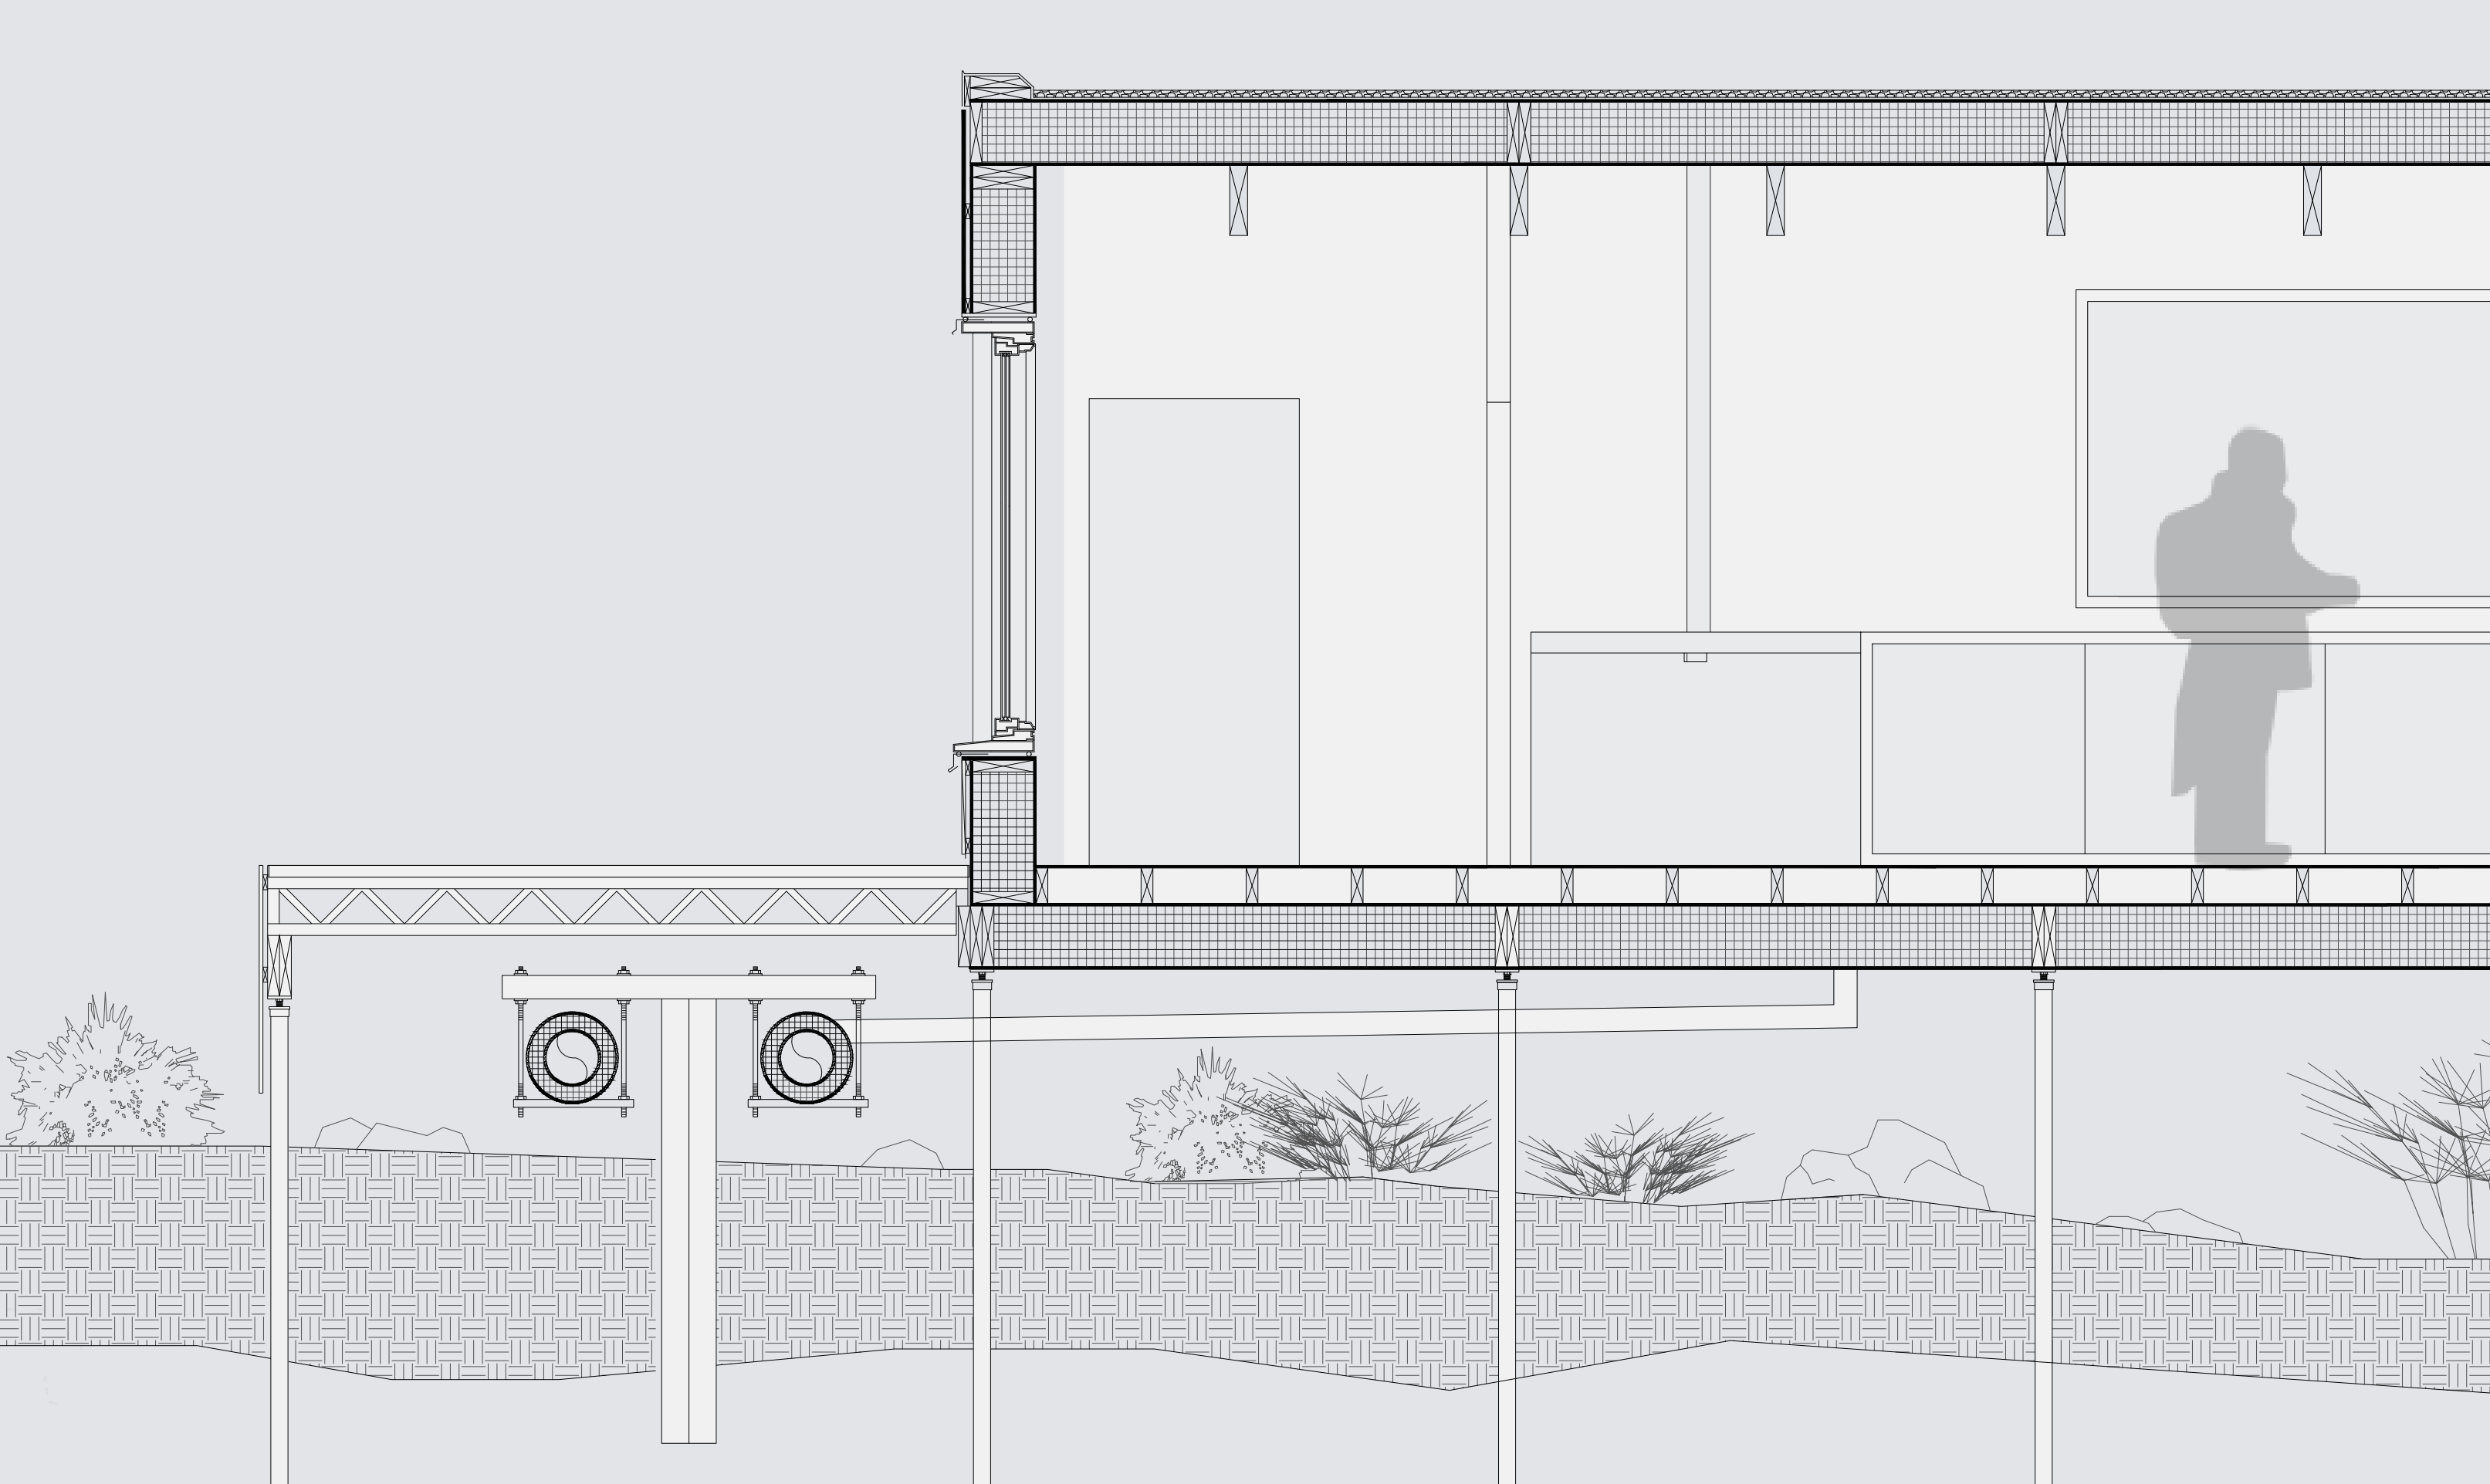

Détail constructif
1:25

